


# リフォーム工事ご提案PLAN

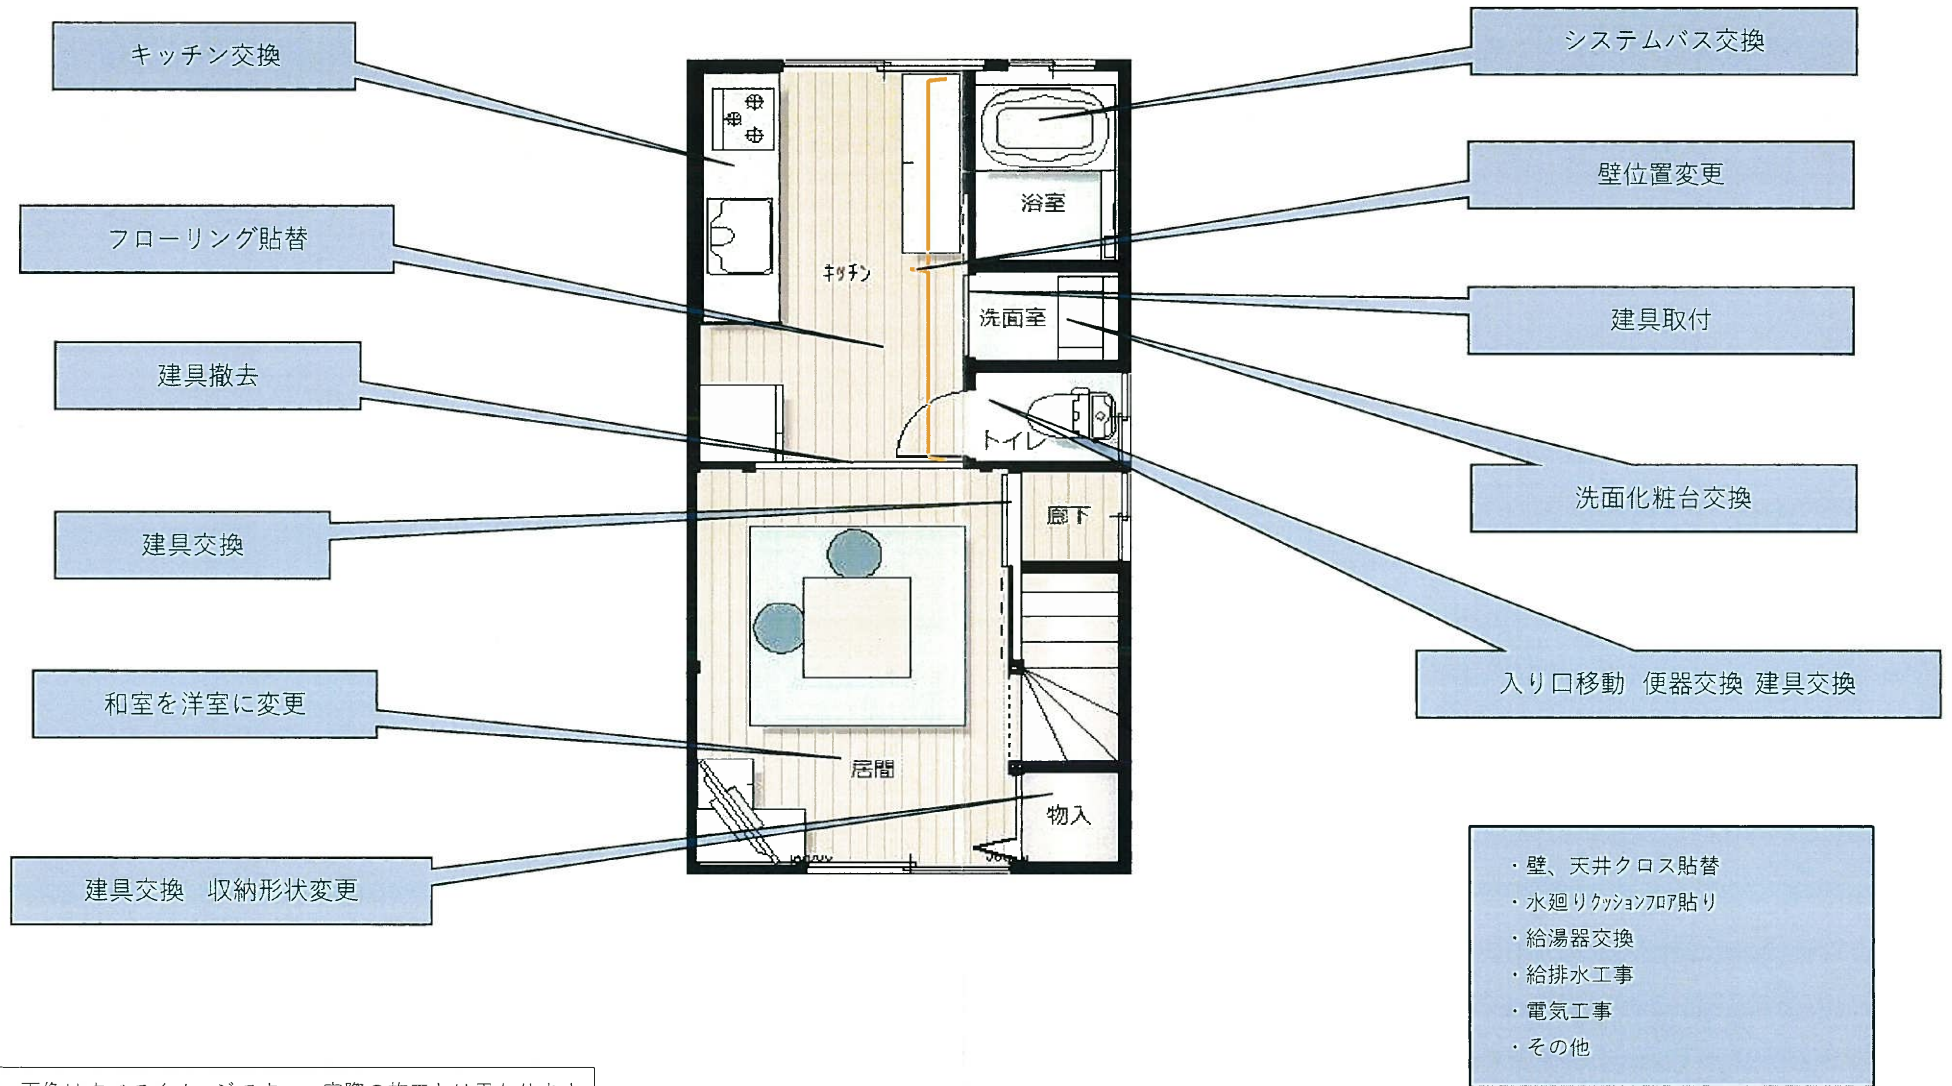

図面・画像はすべてイメージです 実際の施工とは異なります  
家具等はありません 解体後計画変更の場合があります